


KÄLLARPLAN
1:100

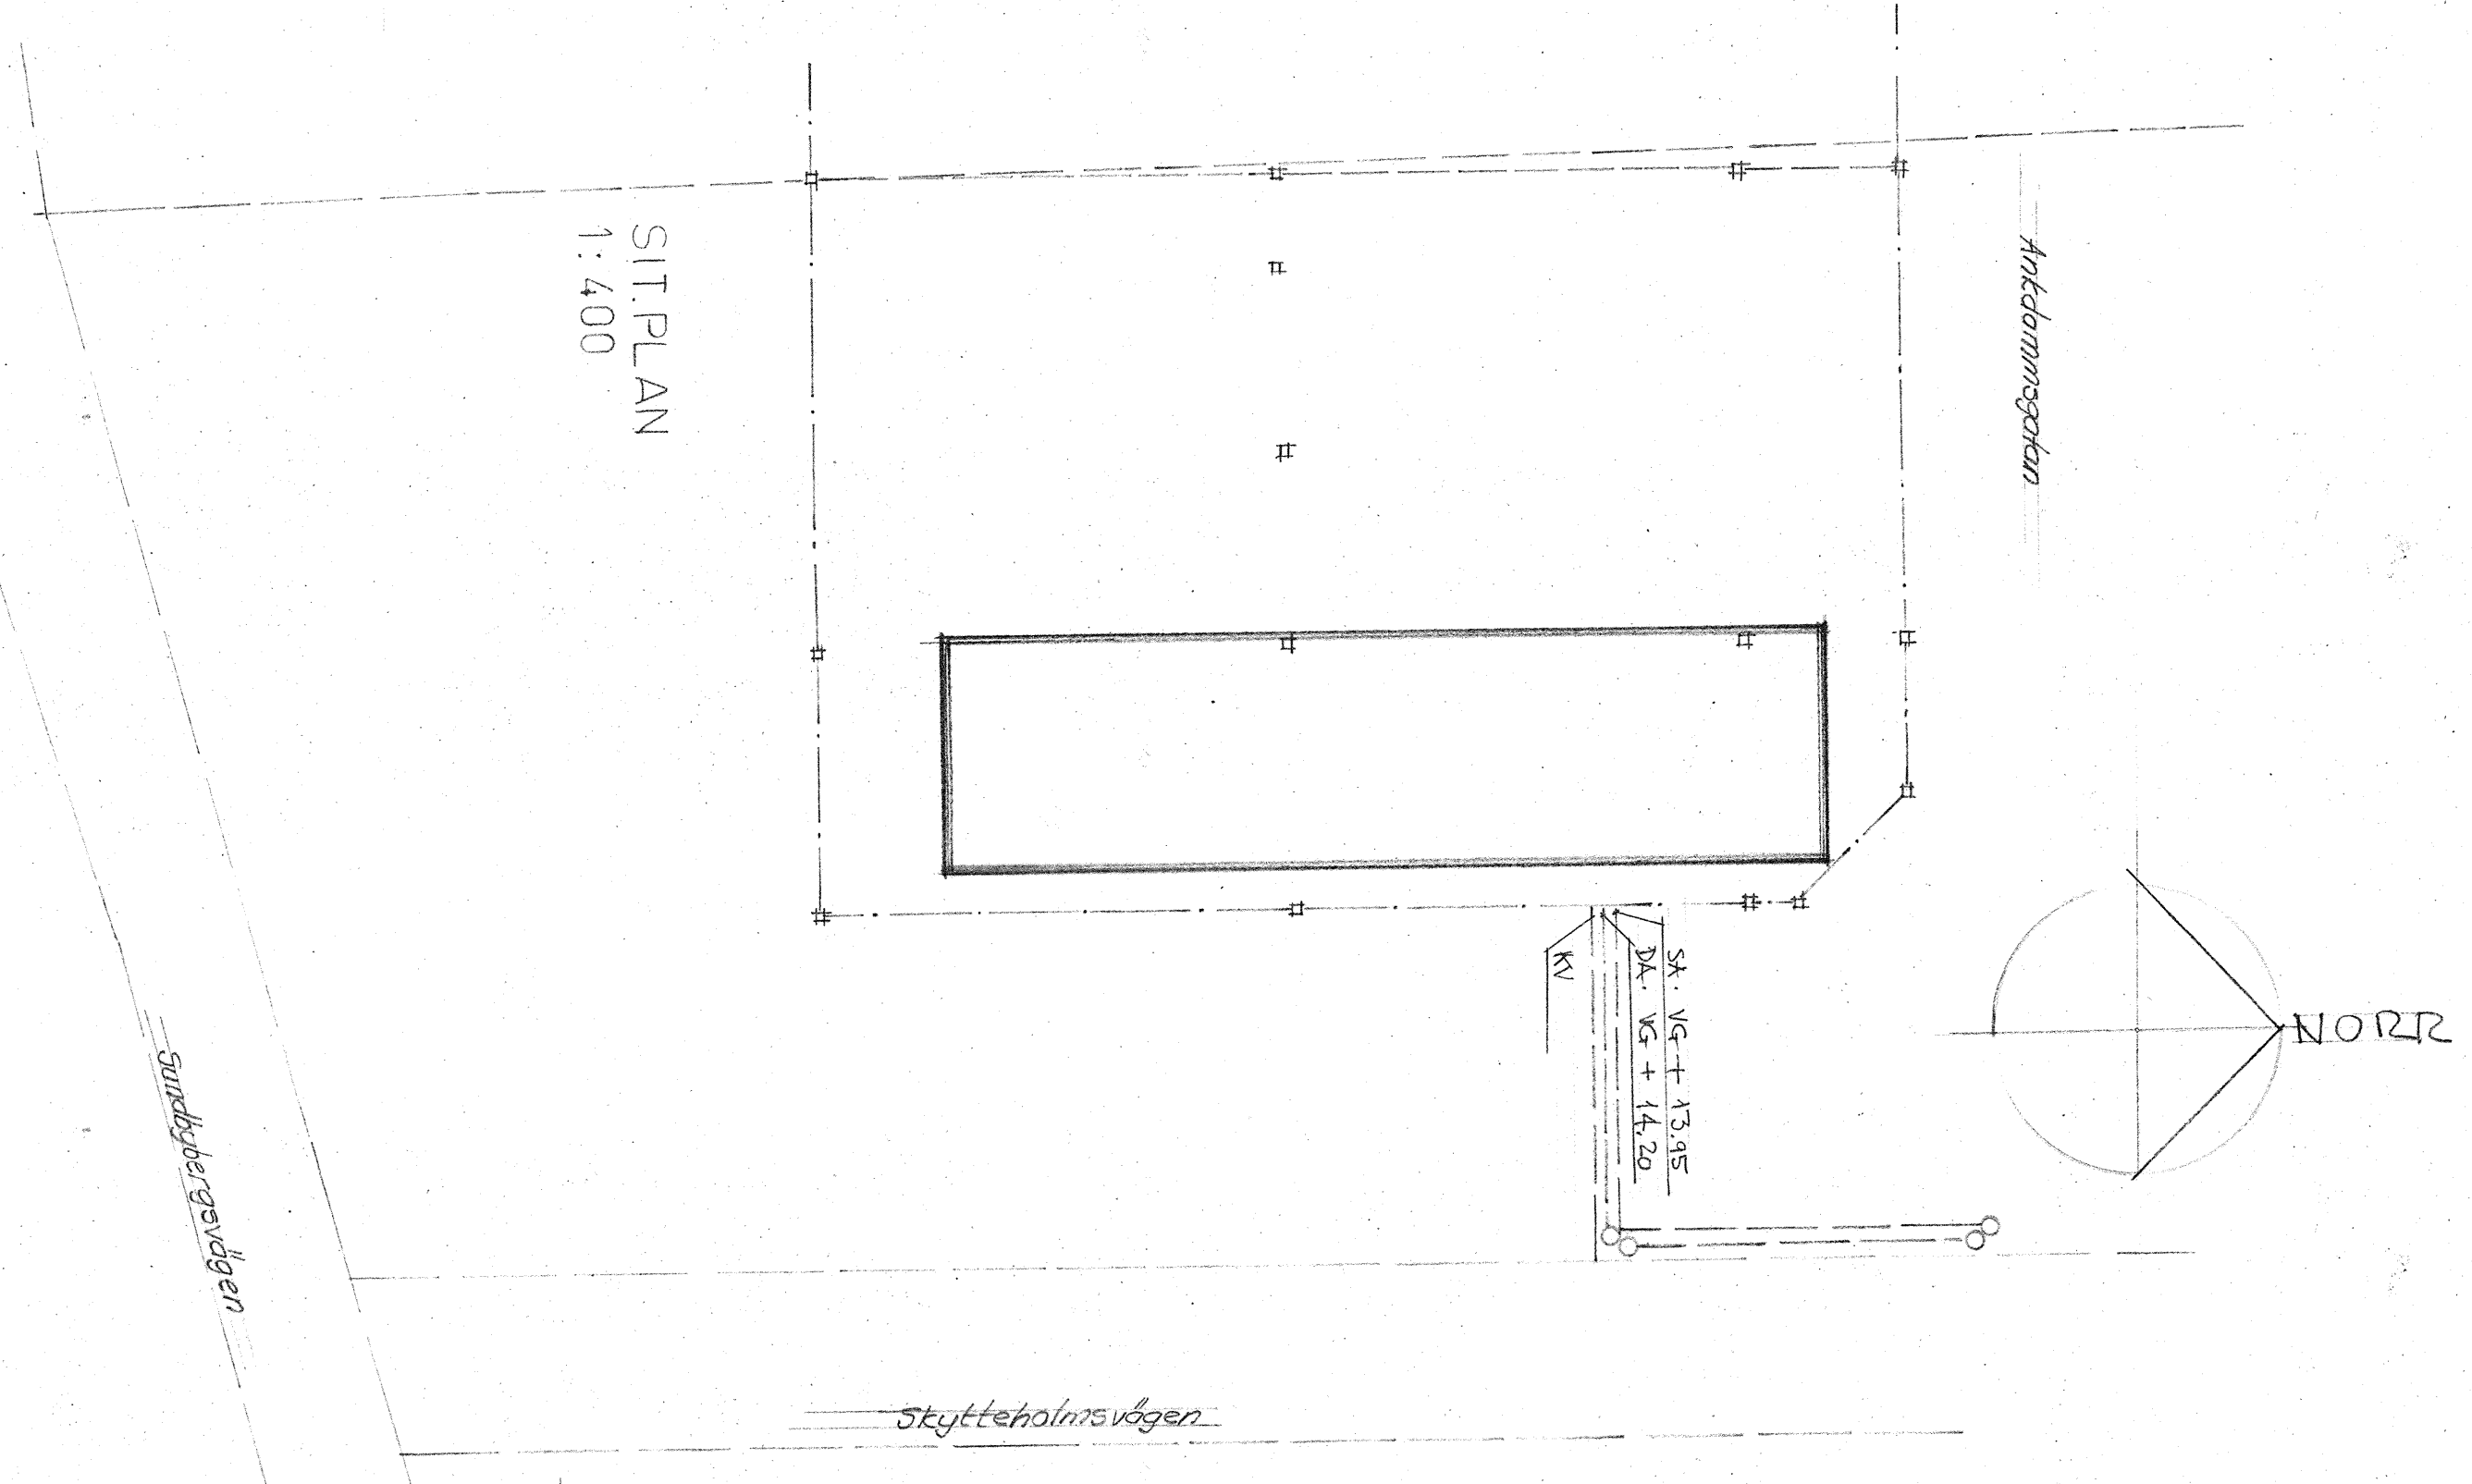

SIT PLAN
1:400

SÖLNA, KV. EKSTAVEN 13
SITUATIONSPLAN
SEKTION

TÖRHANDSKOPPA 2.12.63

SKALA	MÅTT	BLÄDDNING
1:100		147 VVS 2
1:400		
TÄGGBEGG - STOCKHOLM TEL. 08/50 65 58		