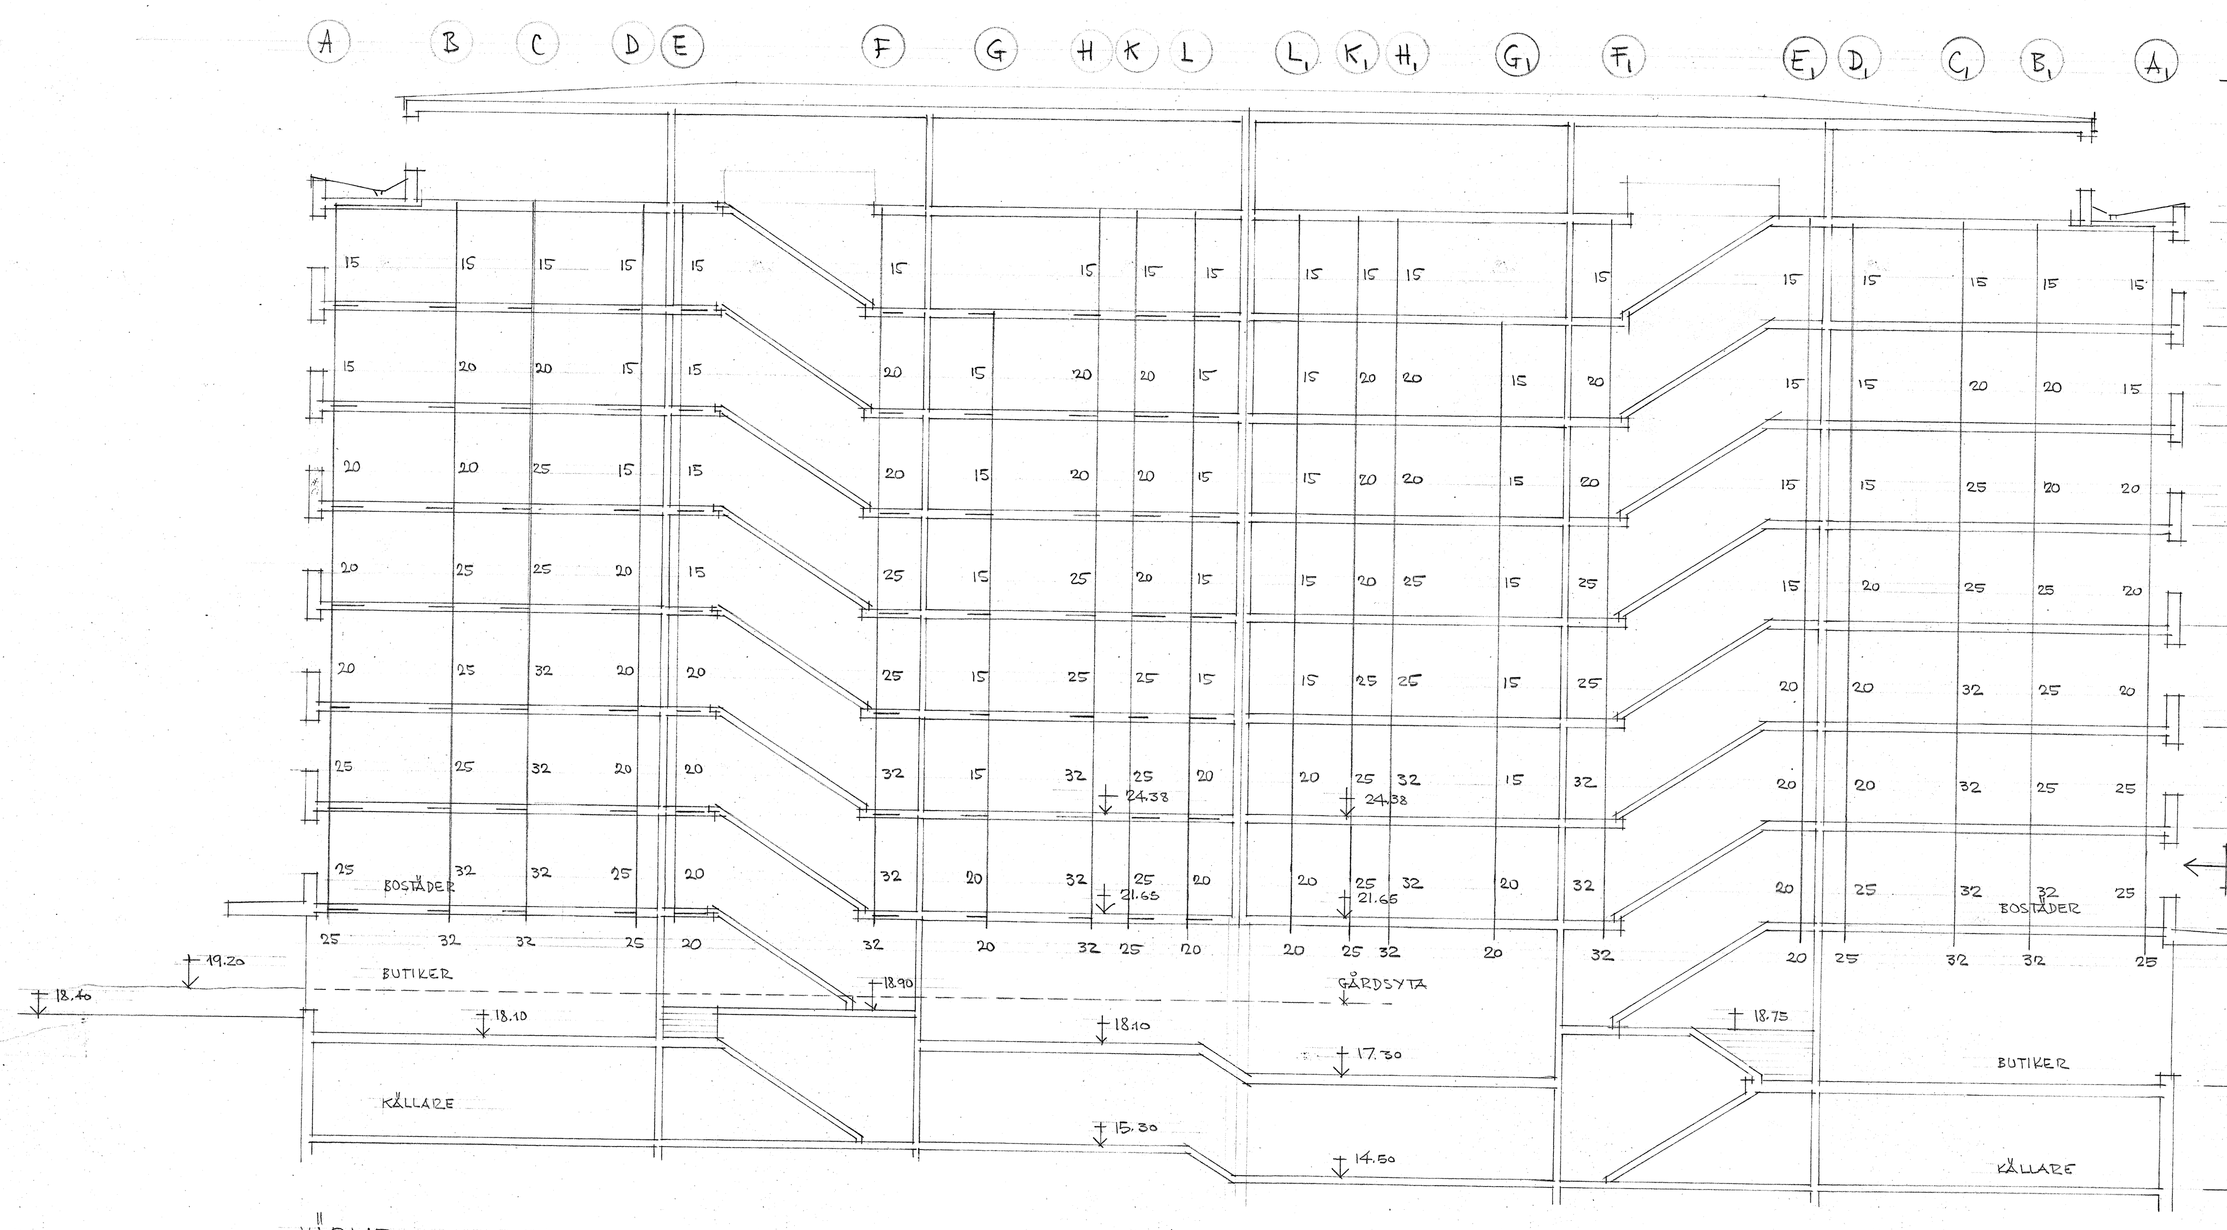

VÄRME 2 RÖR FÖR VARJE STAM

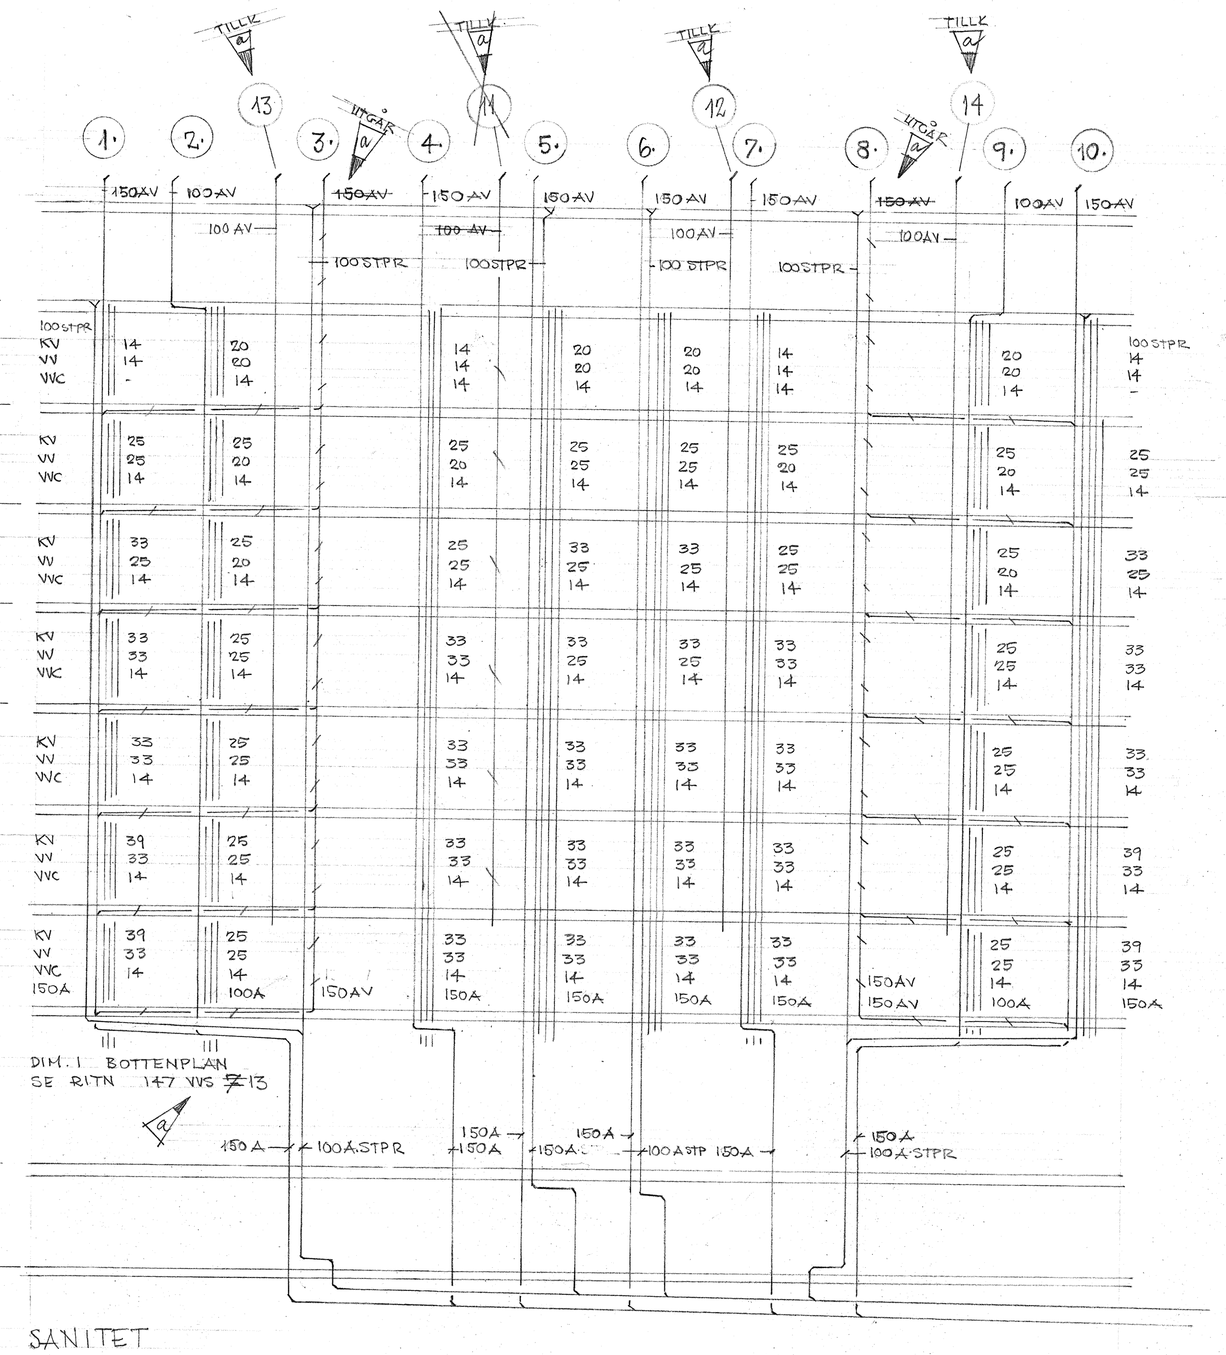

SANITET

21.9.64	ST. REV 7.9.64

SEKTION
STAMSCHEMA
VÄRME
SANITET

Granskad den 29/7 1964
Solna kommun
Solna byggnadsnämnd

SOLNA · KV. EKSTAVEN · 13.

SKALA	DATO	RITN
1:100	6:5:64	147 VVS 10:a

STOCKHOLMS VVS-KONSULT AB