

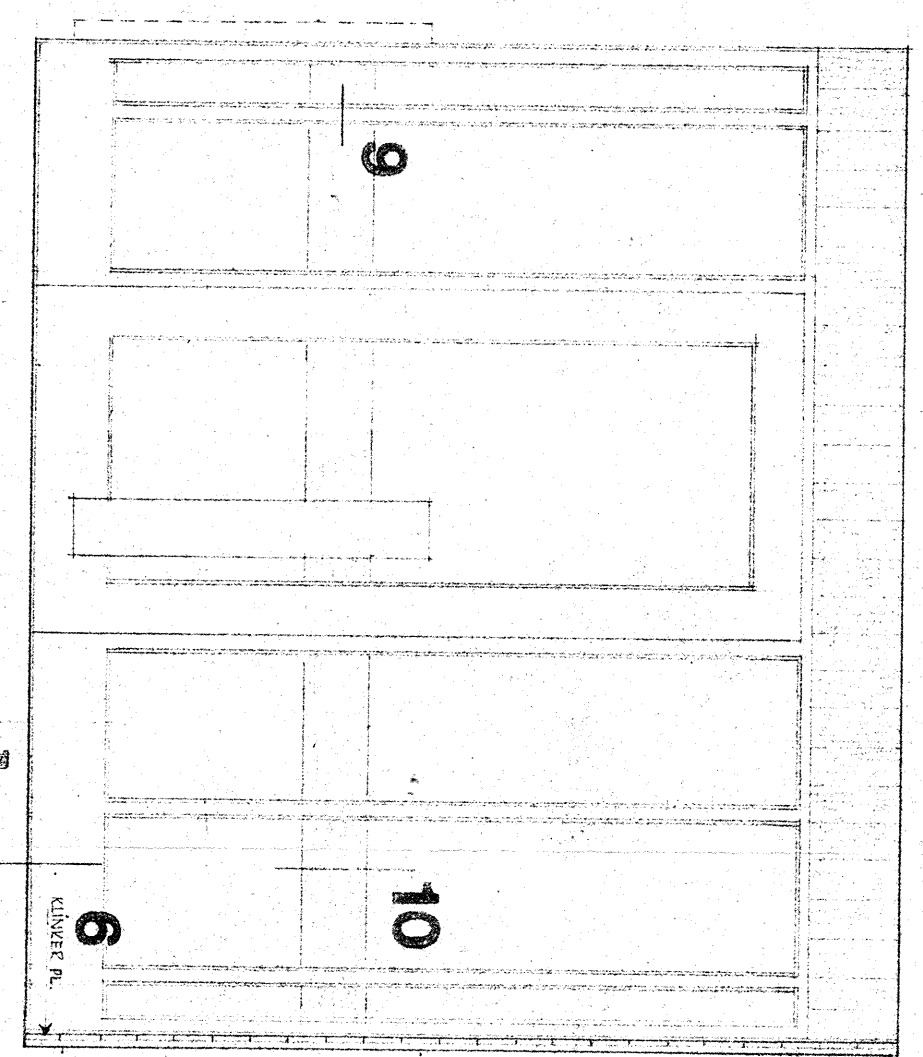
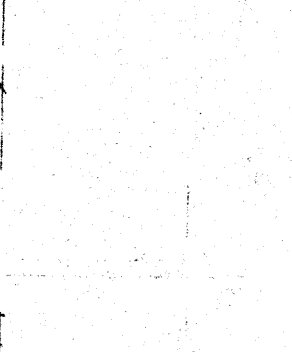
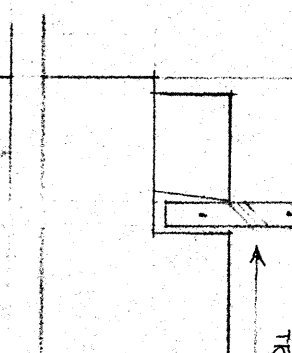
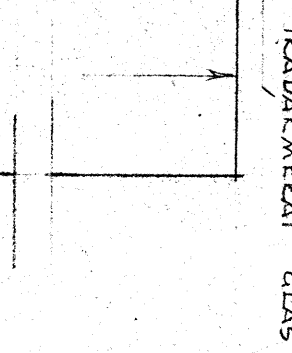
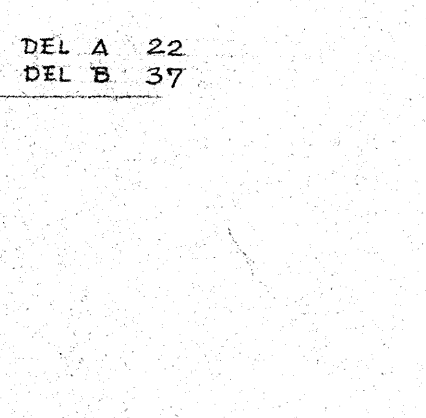
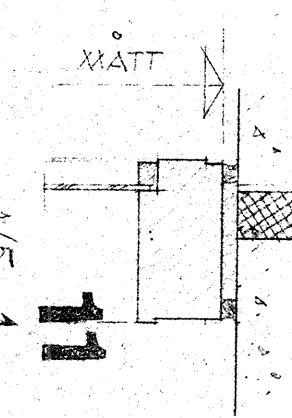
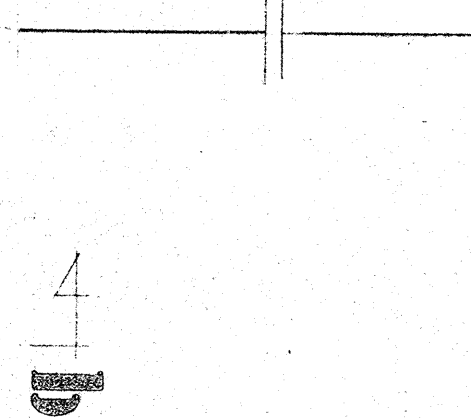


DETAIL 1/5


DETAIL 1/5

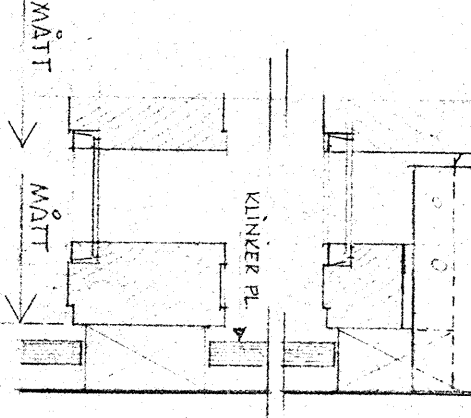


ELEVATION 1/20 DEL A DEL B SPEGELVÄND

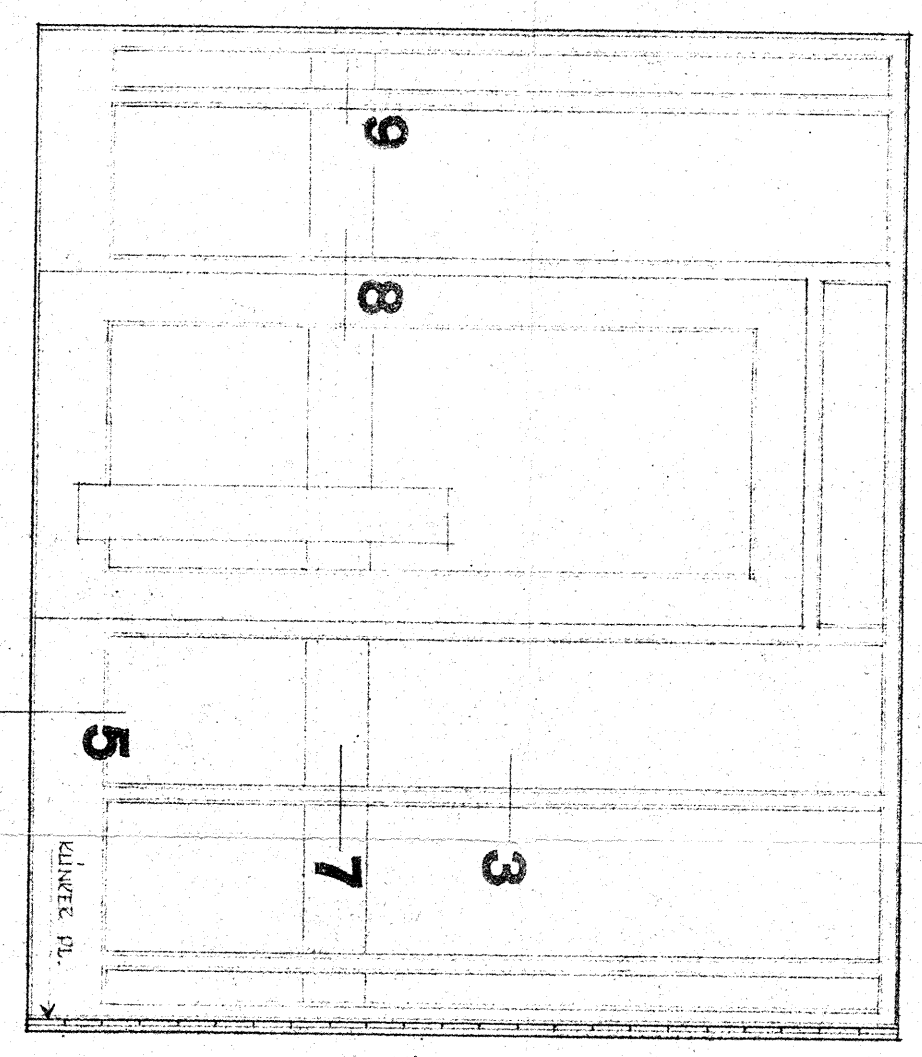


ELEVATION 1/20 DEL A DEL B SPEGELVÄND

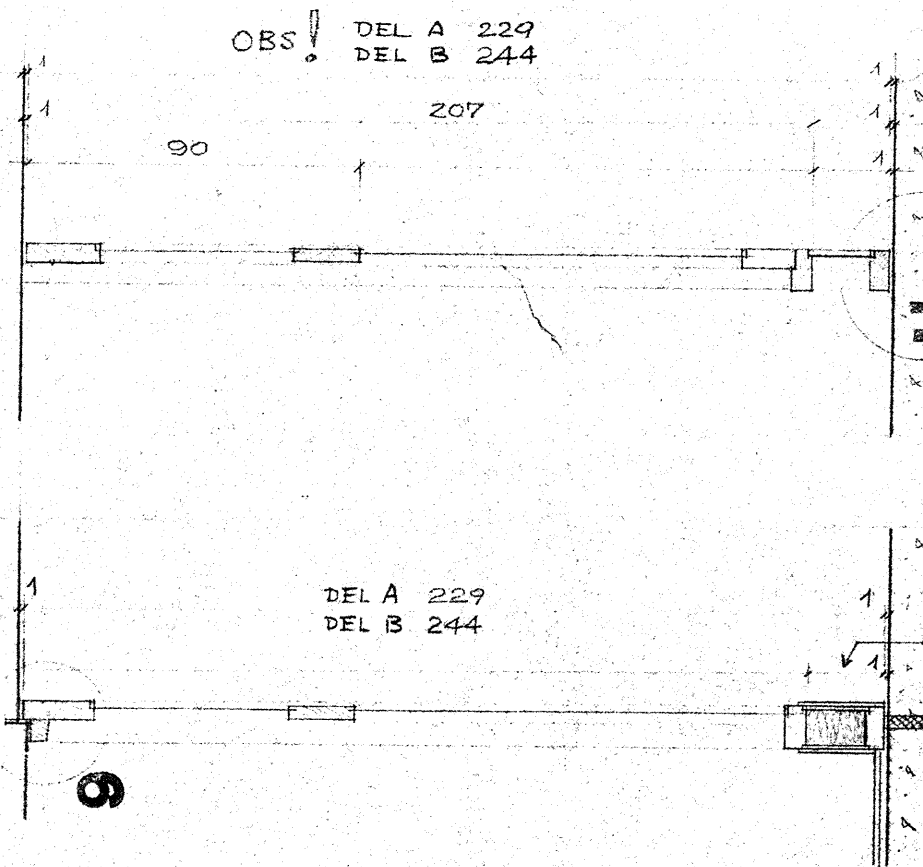


SEKTION 1/20 DEL A 229 DEL B 244

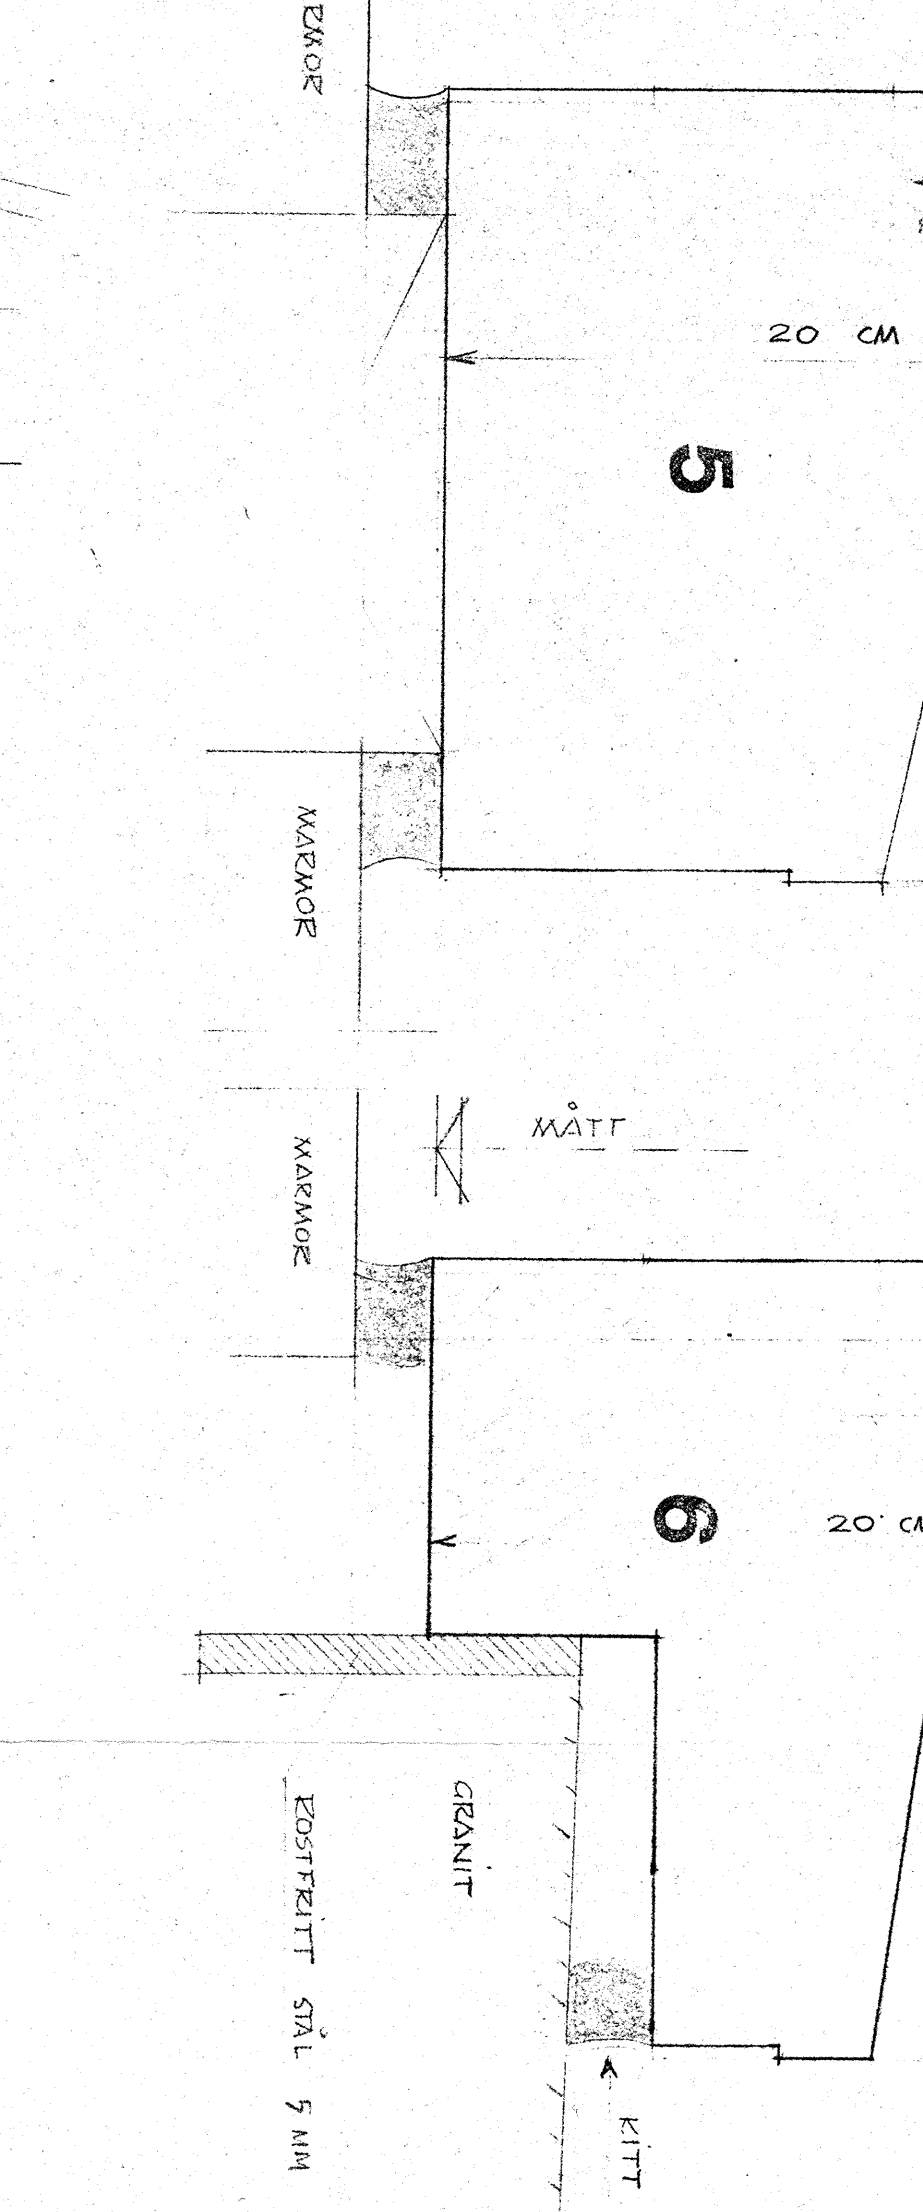


SEKTION 1/20 DEL A 229 DEL B 244

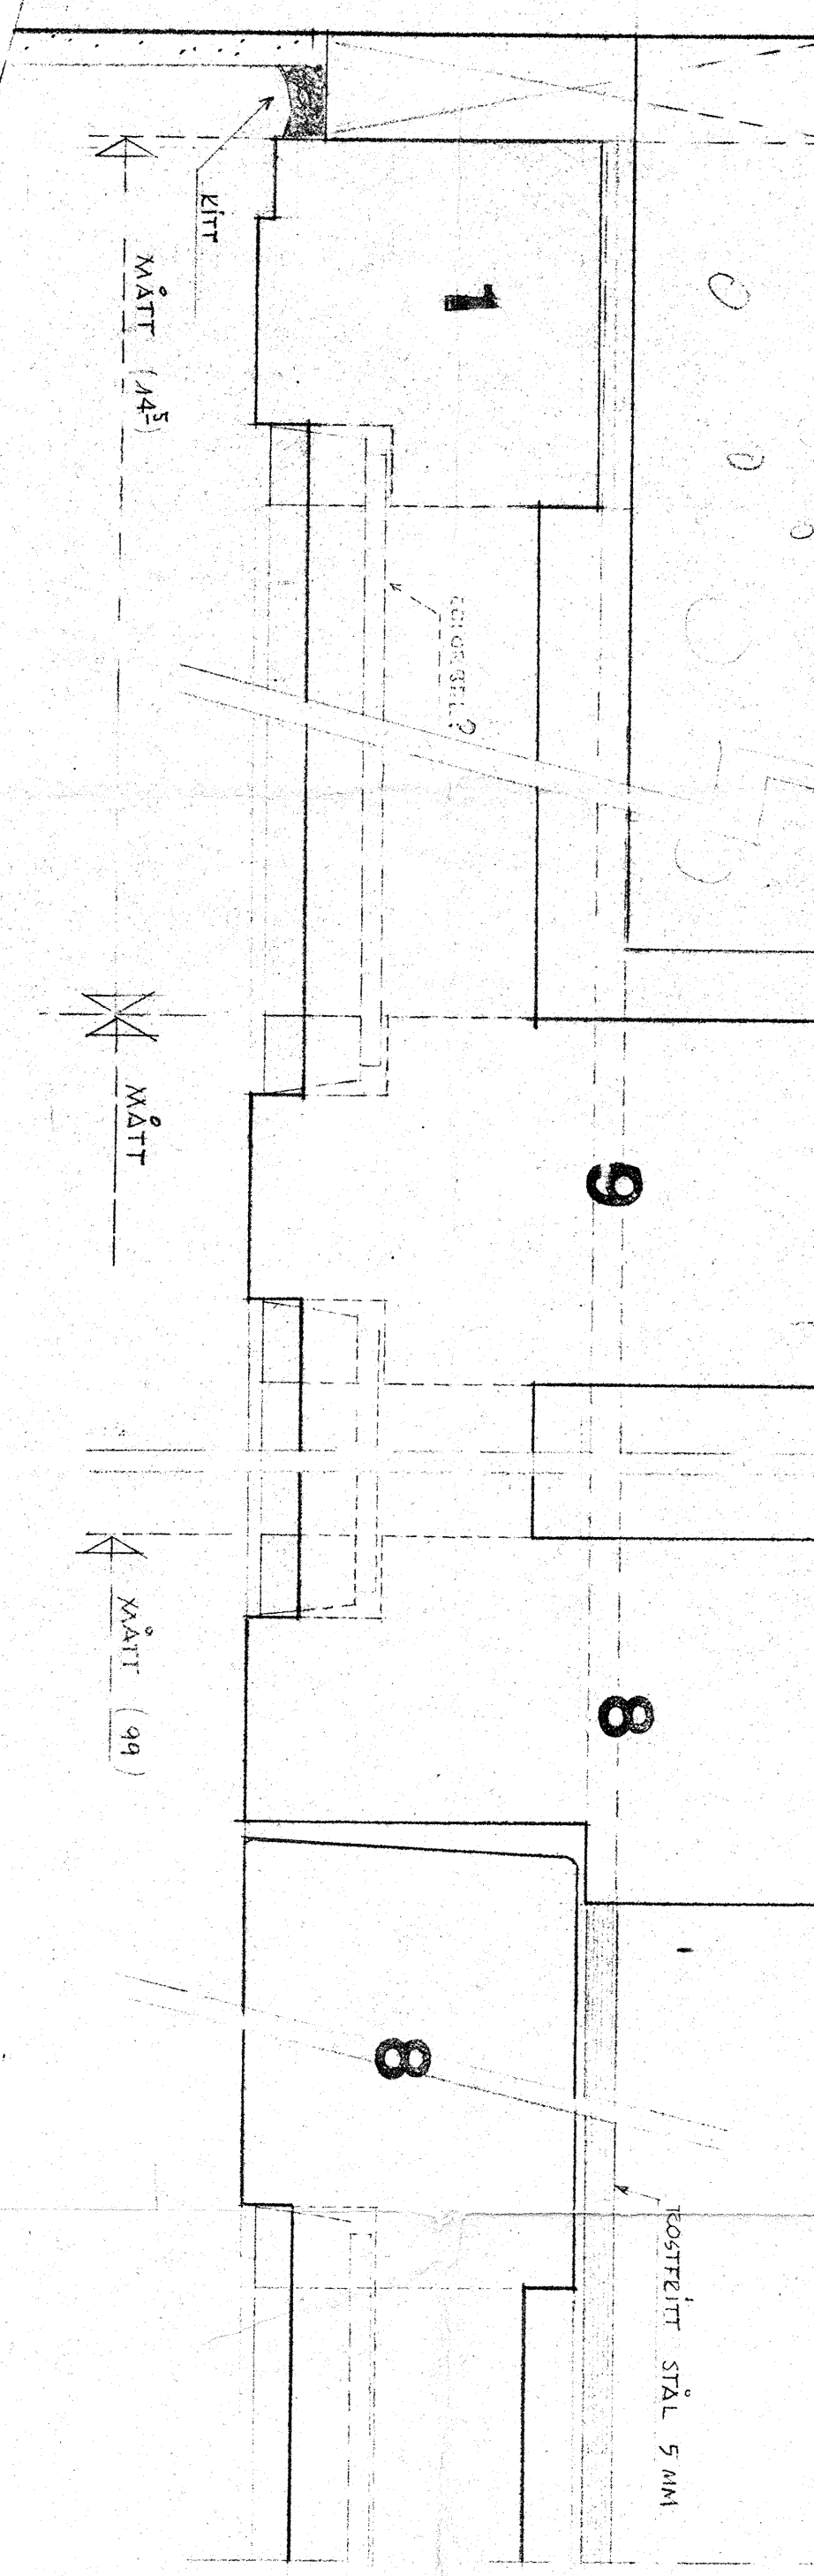

SEKTION 1/20

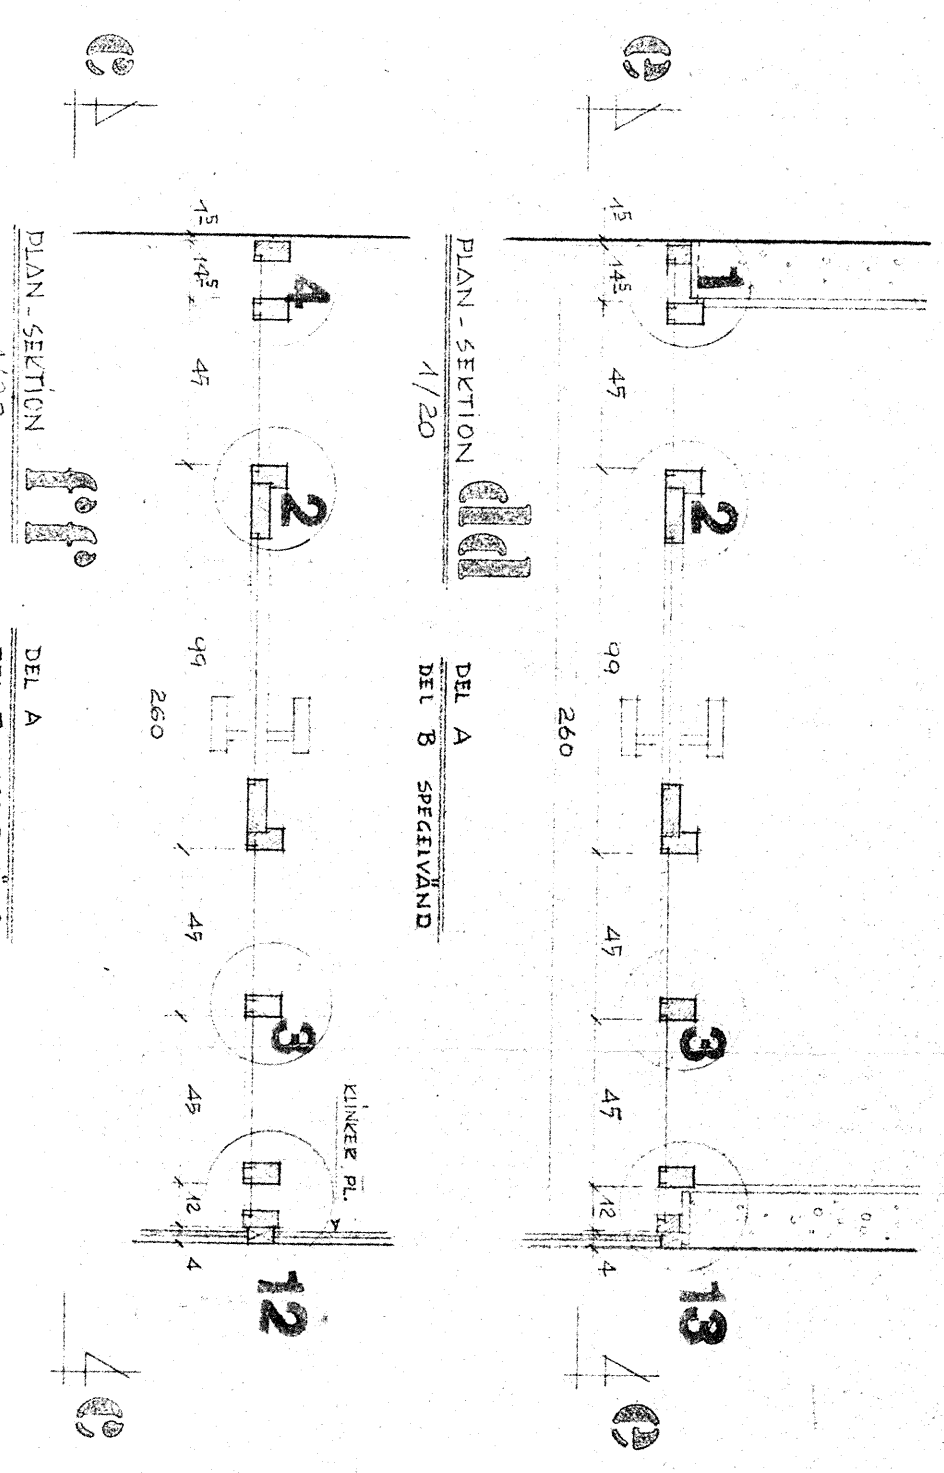

PLAN-SEKTION 1/20 DEL A DEL B SPEGELVÄND

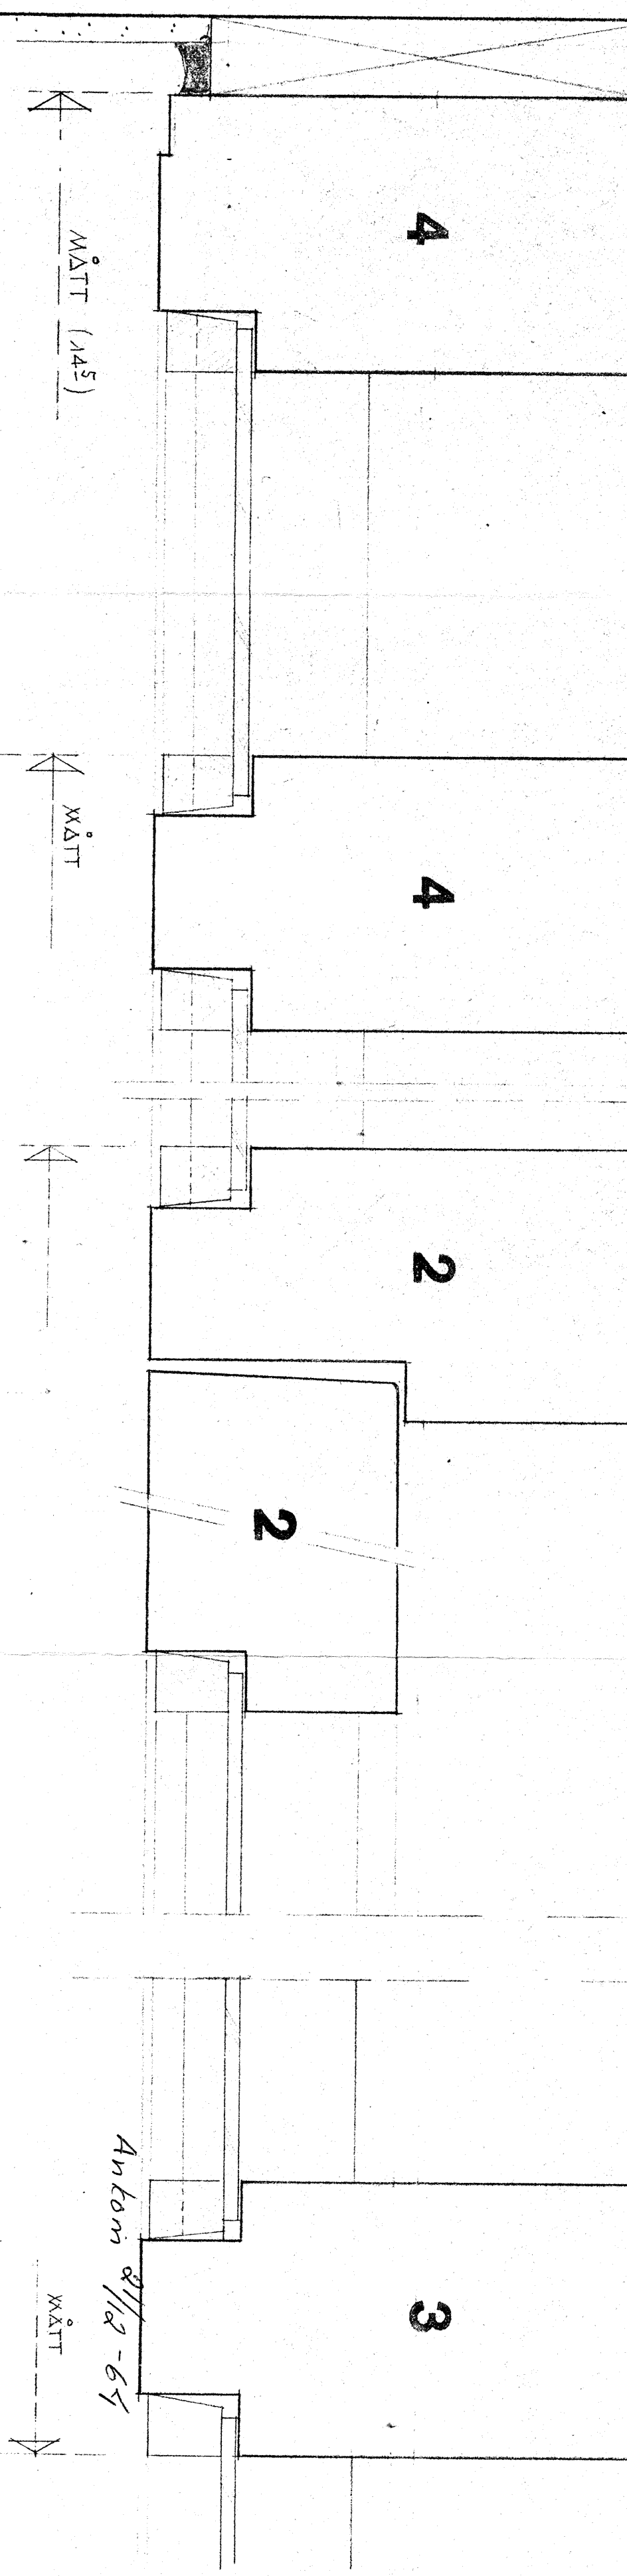

PLAN-SEKTION 1/20 DEL A DEL B SPEGELVÄND

SE ÄVEN EITN NR 47

Q. REV SET 18.4, 12.13 27.10.64 B.I.

ARBETE AV EKSTÄVEN / 41 a  
RITNING AV OLOF P. MALMGREN  
SKALA 1/20  
OLOF P. MALMGREN  
YUSUF Z. ERSAHIN  
STOCKHOLM