



3RÖK 5307M²
 6TR LÄGENHET NR 27
 82 3271
 DEL 'A'

3RÖK 8247M²
 8TR LÄGENHET NR 28

3RÖK 8277M²
 8TR LÄGENHET NR 58

3RÖK 9307M²
 6TR LÄGENHET NR 57
 DEL 'B'

3 RUM + KÖK

3 RUM + KÖK

3 RUM + KÖK

3 RUM + KÖK


230

4671

230

14.60

40.70

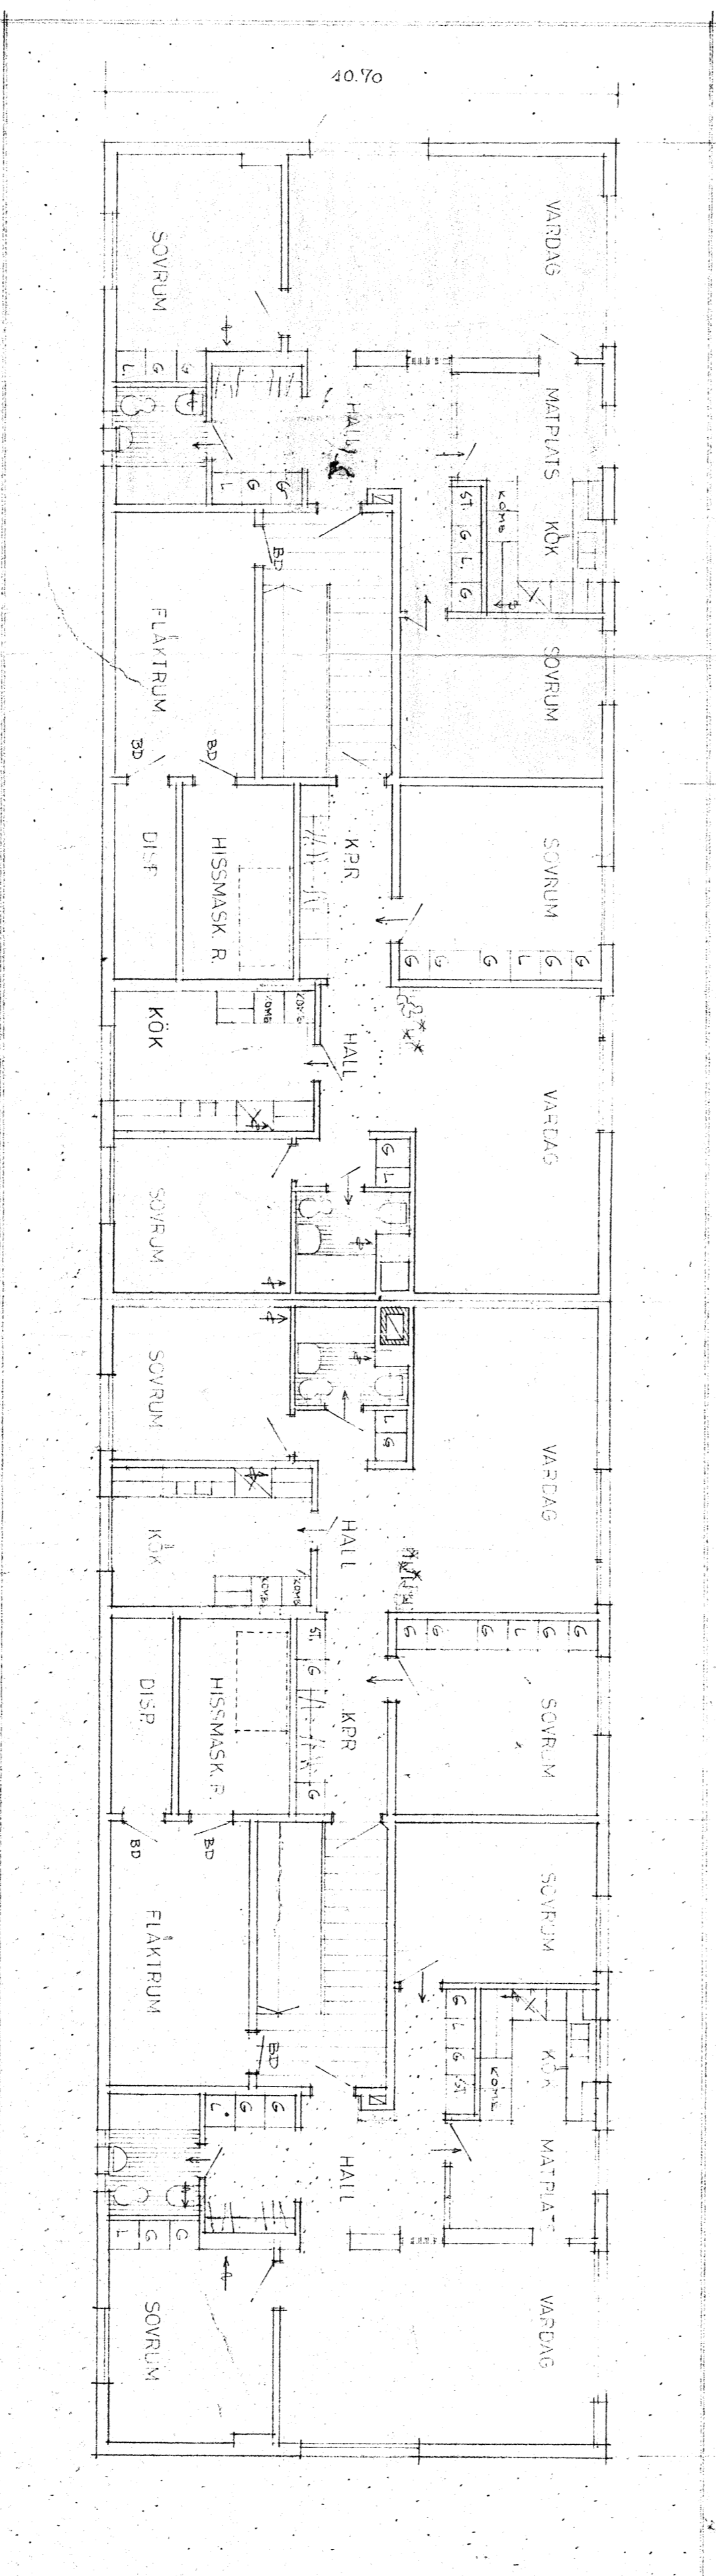

BYGGNADSBYRÅ
 ÅKE E. ERICSON

ARBETE: KV. EKSTAVEN
 SÖLNA

RIKSNING VINDSPÄN
 SKALA: 1:100

OLOF P. MALMGREN
 YUSUF Z. ERSÄHIN
 STOCKHOLM

RIKSD. 9.10.1963
 ARKITEKT S.A.R.
 ARKITEKT T.M.O.
 TEL. 94.4817 346312

5