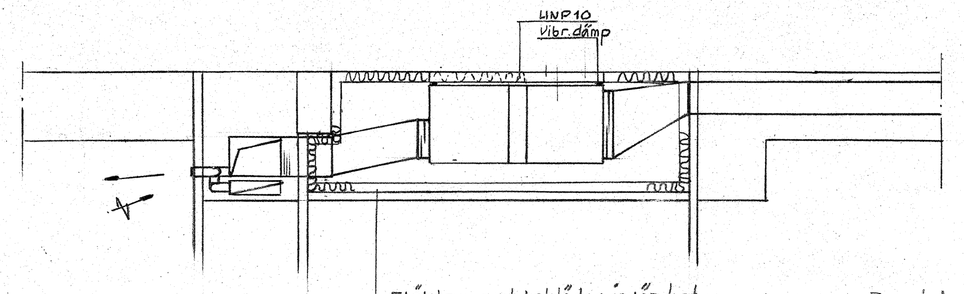

DETALJSEKTION VA 4

Ja - 1,1 m² fri area
utförande enl Ark anv.

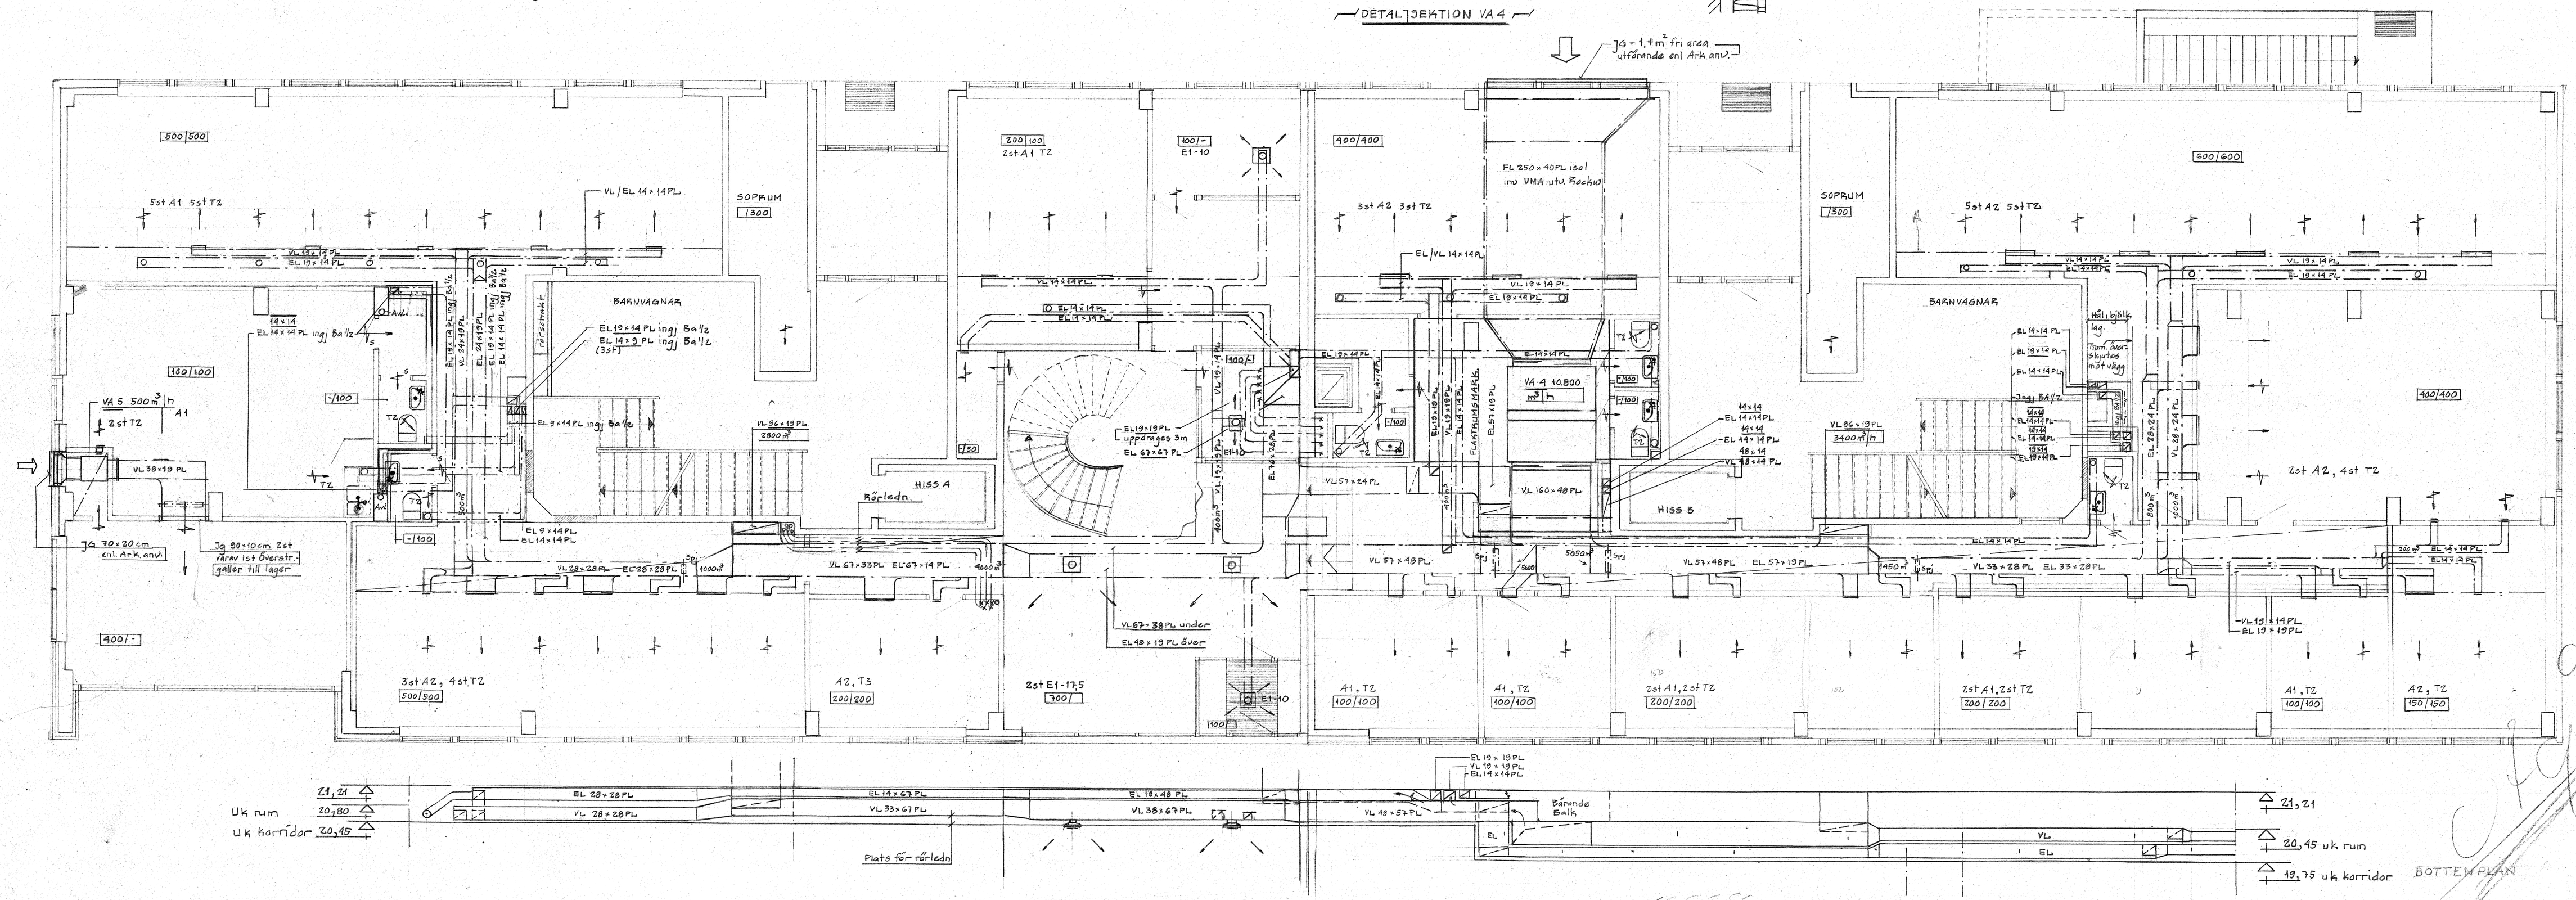

BOTTENPLAN

— 055! Inblåsnings - & Utsugn. ventil
anpassas i höjdled —

DETALJSEKTION TRUMORGN.

VENTILATION

SOLNA · KV · EKSTAVEN · 13

SKALA	DATO	RITN
1:50	25.8.64	147 WS

55

STOCKHOLMS WS-KONSULT AB