


46,11

KÄLLARPLAN

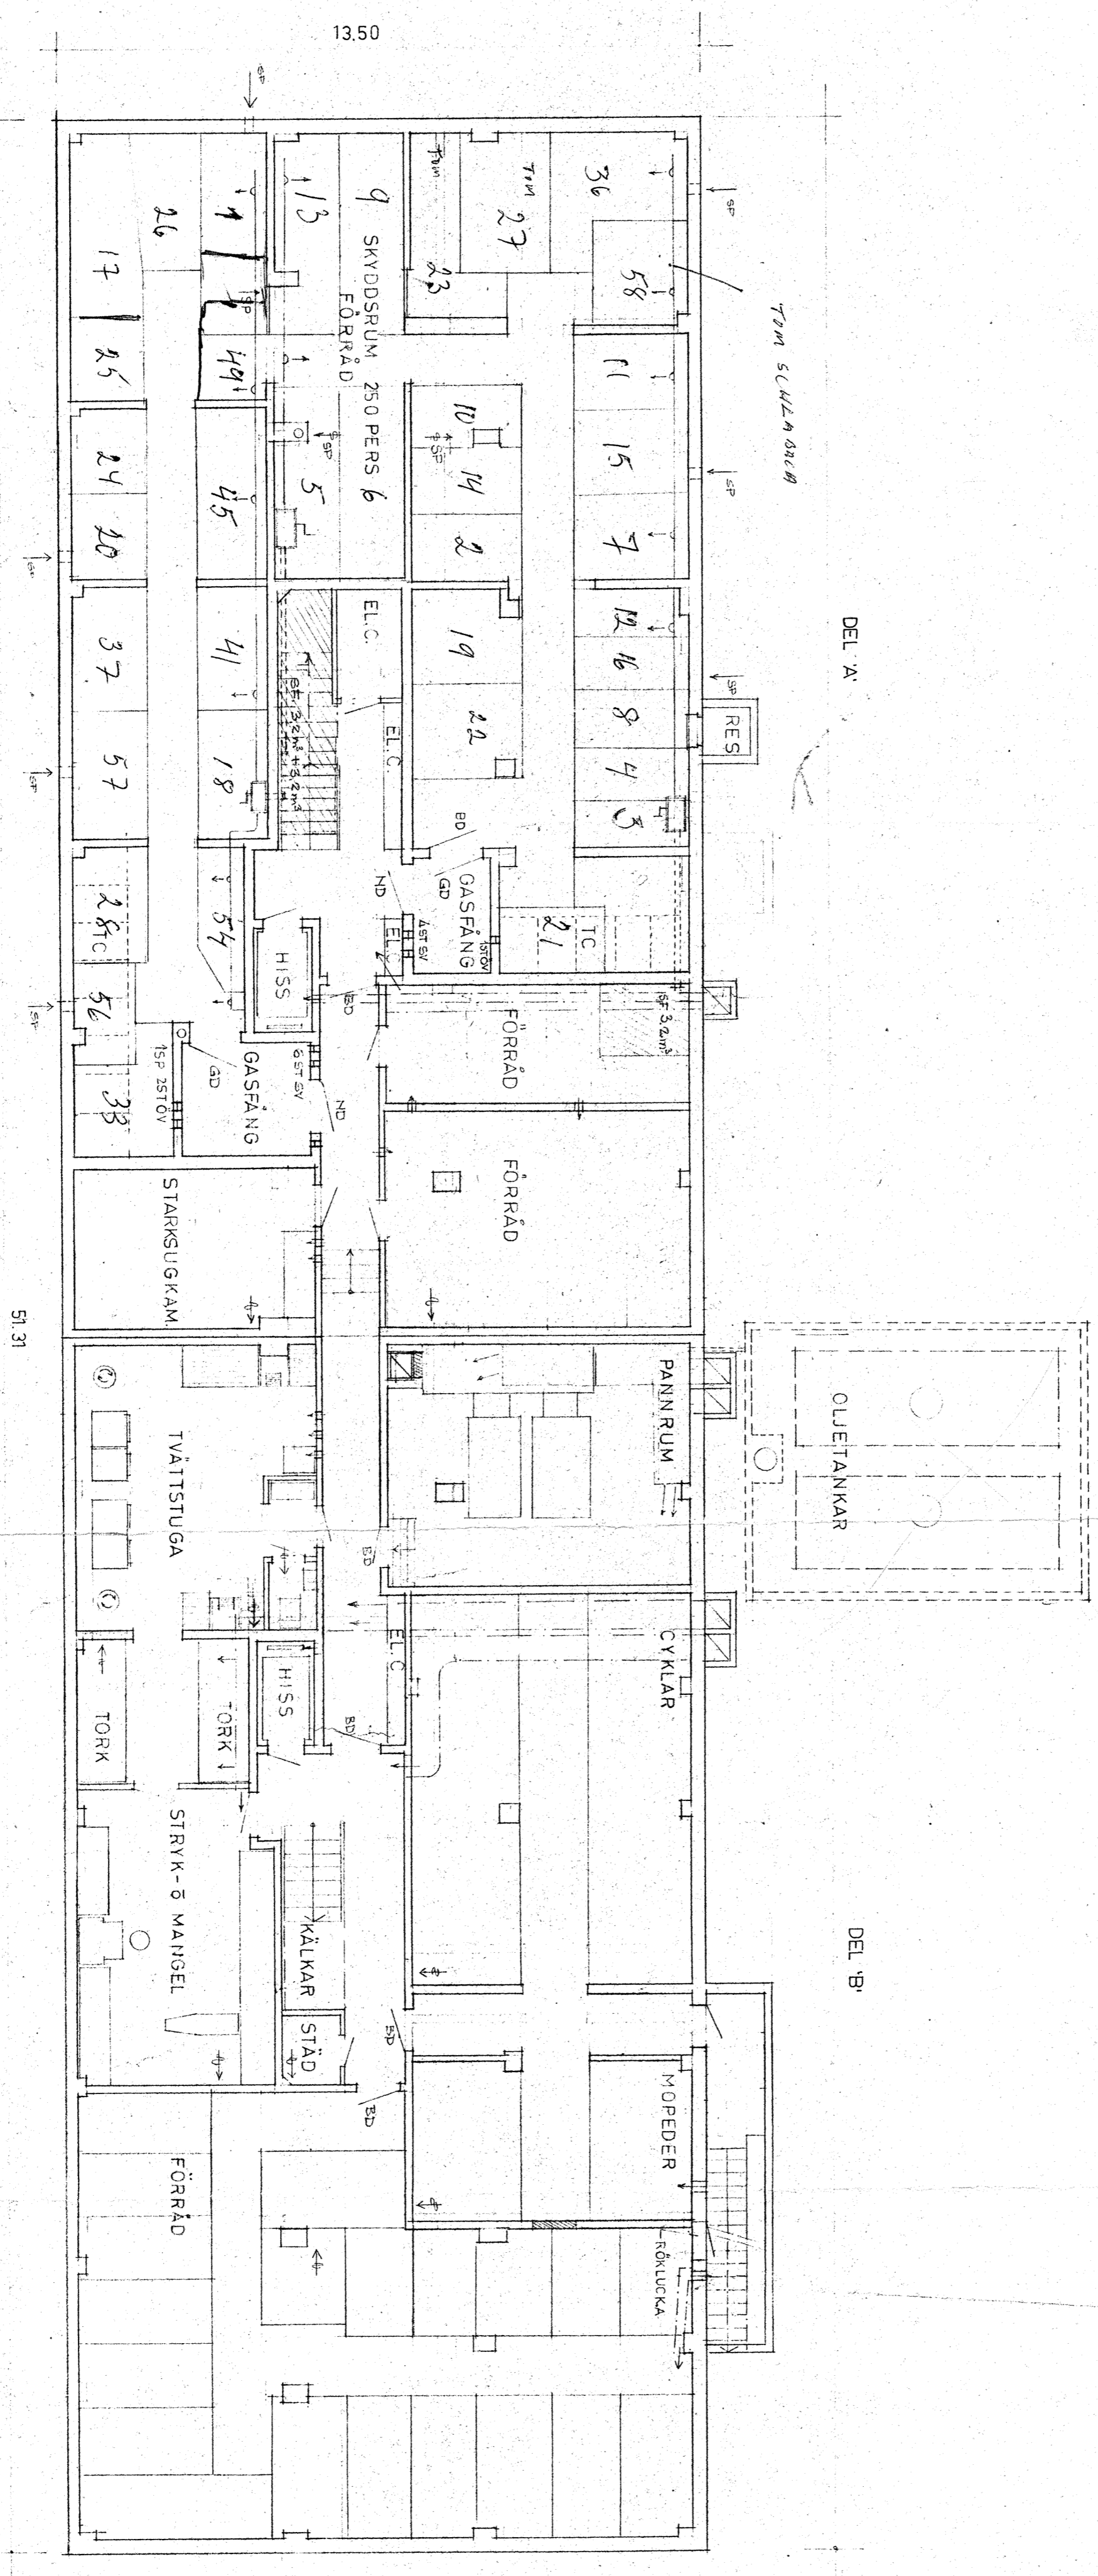

13.50

51.31

DEL 'A'

DEL 'B'

BYGGNADSFIRMA
AKE E. ERICSON

1/2

ARBETE: KY, EKSTAMEN
 SOLVA
 STÄLLNING KÄLLARPLAN
 SKALA: 1:100
 FÖR D. 12.12.63. OTT.
 ARKITEKT SA 2
 ARKITEKT LÖF
 SVENSKA
 TEL. 37499