


MELLANLÅG AV V. FÖRÖSTÄLLETSKIVA  
MELLAN ÖK. PLÅTTA OCH UK. VB. 009 210. 211.  
MEN EN ÖVER P109, P100 OCH VÄGGAR.

PROJ. URSÄRNING 0000+0000  
ART. GENOMG. KLIPES EFTER GUTTAGNING  
ENL. KONTR. LÄNNENS RÄTTNINGAR.  
SKISSART. 940-0000 1.000 RITTA  
UK. LÄTTBTG. ISOL. +17.02

UK. LÄTTBTG. ISOL. +14.25  
UK. LÄTTBTG. ISOL. +16.00

UK. LÄTTBTG. ISOL. +16.00

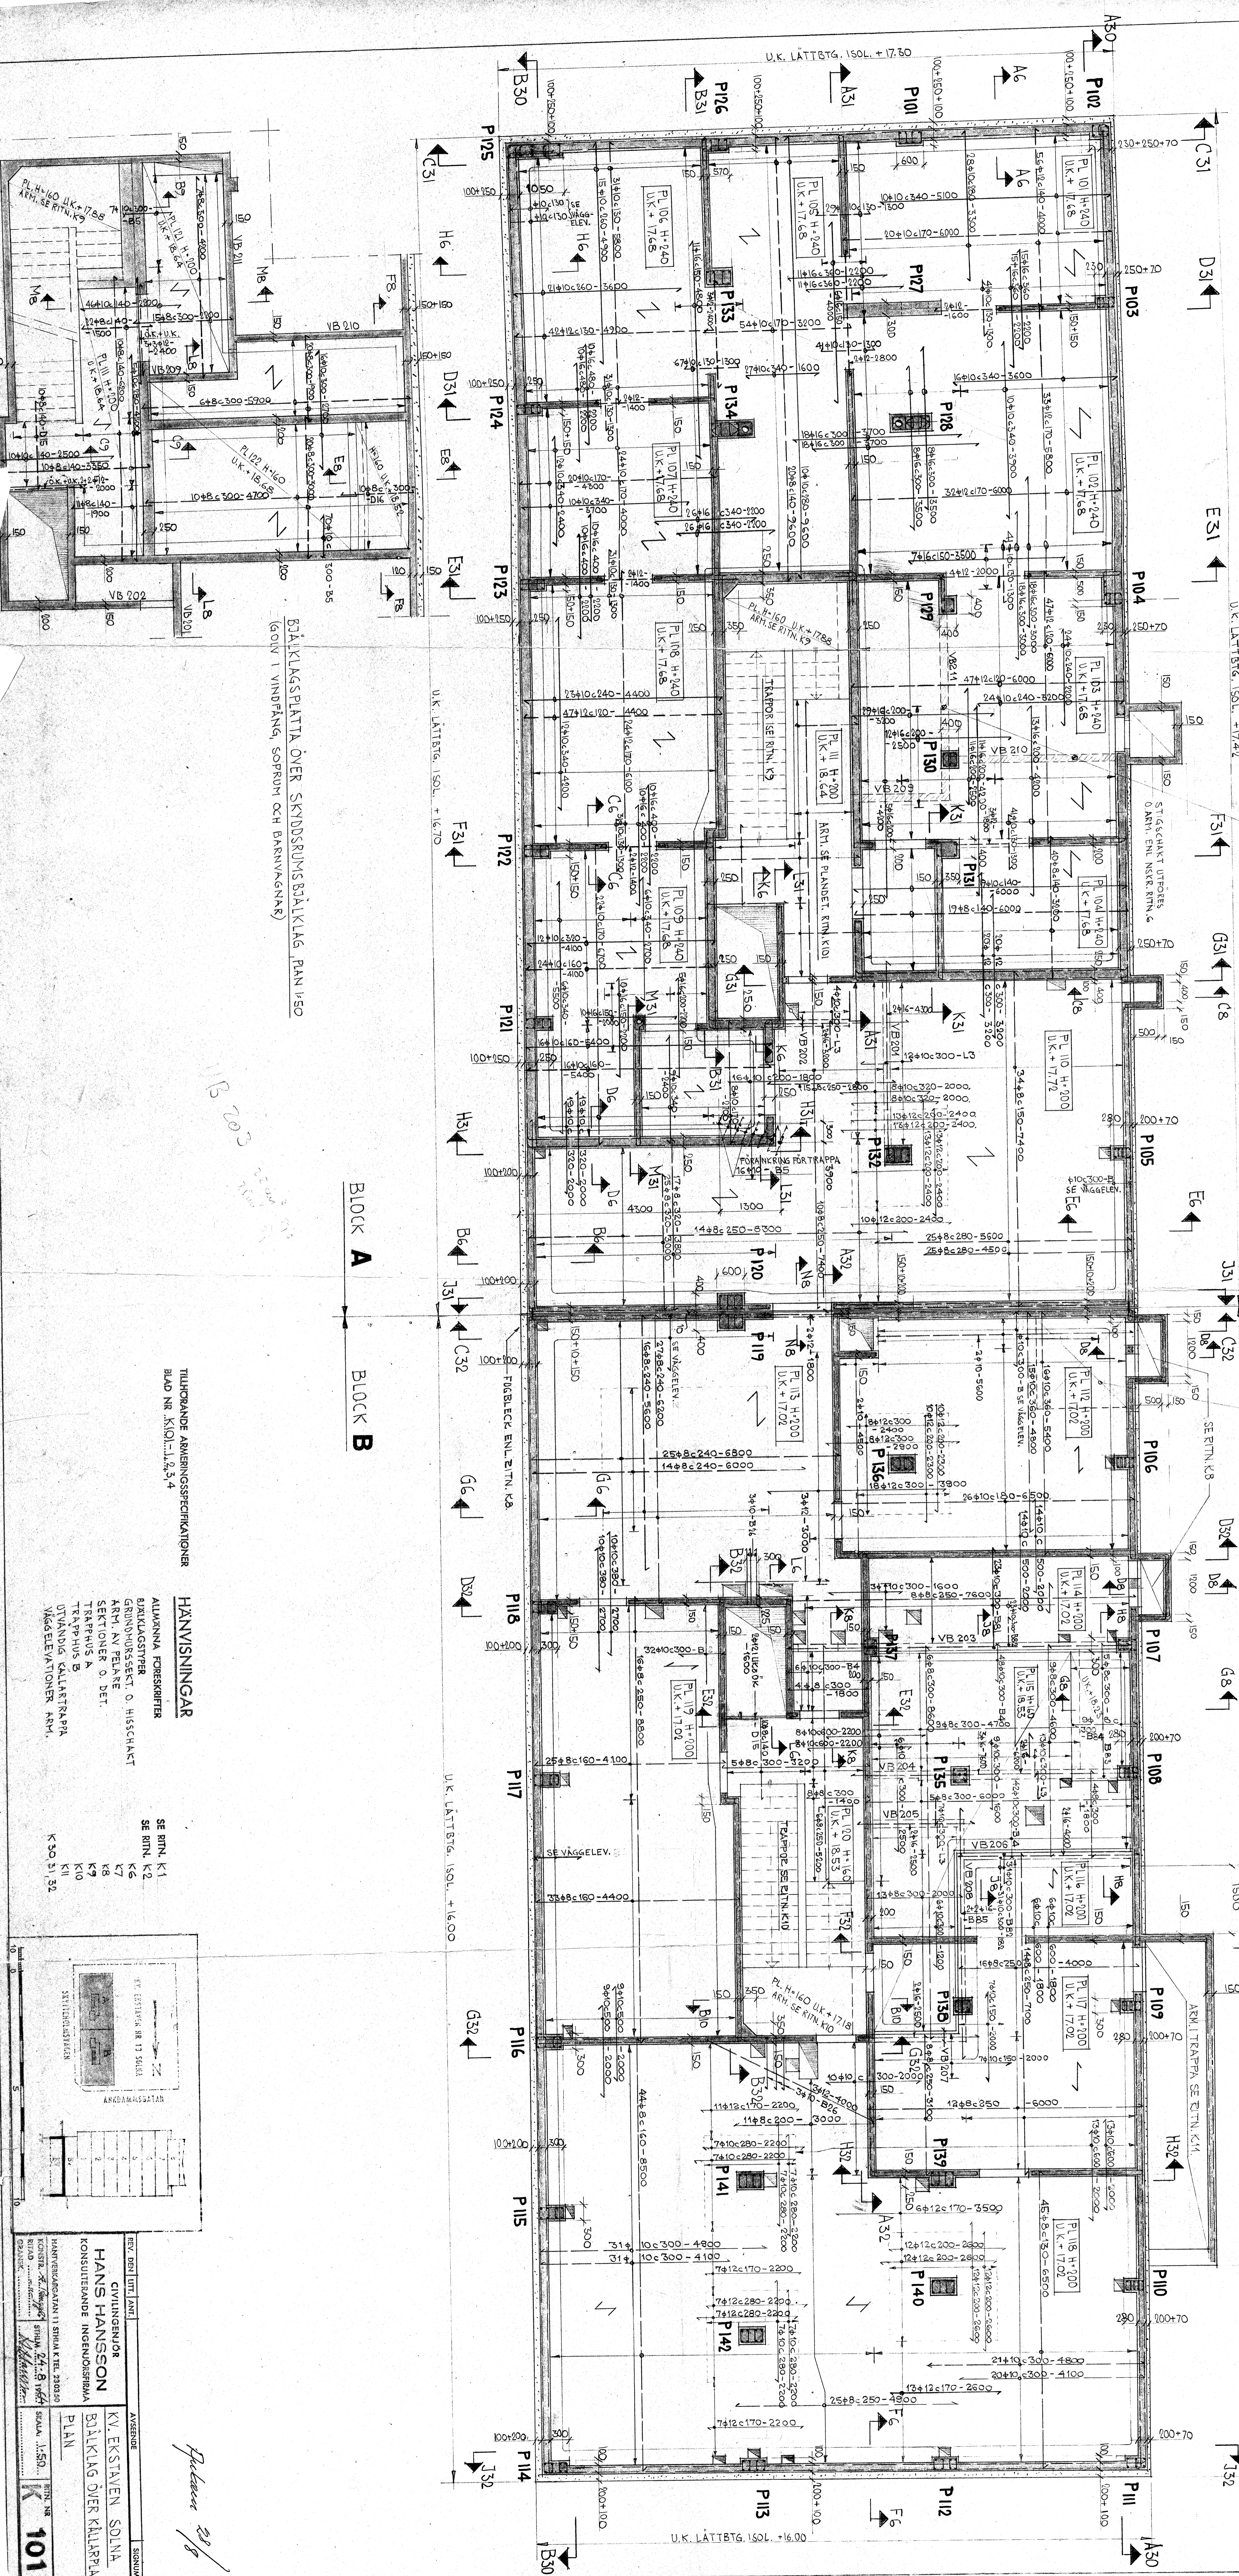


BÄCKLÅGSPÅTTA ÖVER SKYDDSRINNSBÄCKLÅG PLAN 150  
(GÖLV I VINDFÄNG, SOPRUM OCH BARNVAGNAR)

TILHÖRANDE ARBETSSPECIFIKATIONER  
BLAD NR. K101-1, 2, 3, 4

HÄNVISNINGAR  
ALLMÄNNA FÖRESKRIFTER  
BÄCKLÅGSPÅTTA  
GRÖNDÄRSSEKT O. HISSCHAKT  
ART. AV PELARE  
SEKTIONER O. DET.  
TRÄPPHUS A  
UTVÄNDIG KÄLLTRÄPPA  
VÄGGELEKTIONER ART.

SE RITN. K1  
SE RITN. K2  
K6  
K7  
K8  
K9  
K10  
K11  
K30, 31, 32

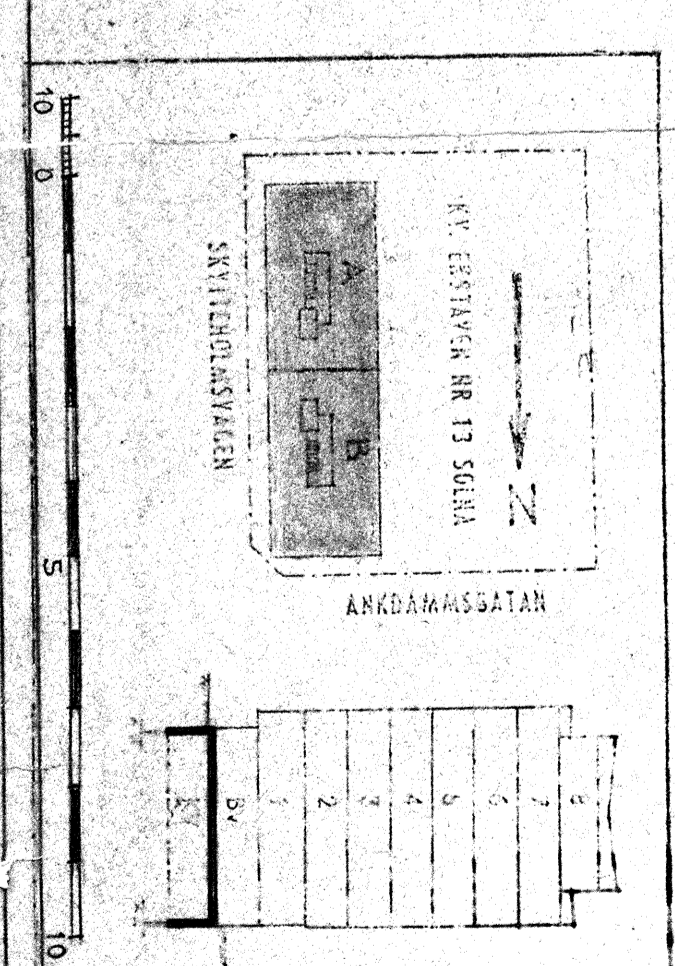

REV. BES. UTT. ANM.	AVSEENDE	SIGNATUR
CIVILINGENJÖR <b>HANS HANSSON</b>	KV. EKSTAVEN SOLNA	
KONSULTERANDE INGENJÖRSFIRMA	BÄCKLÅG ÖVER KÄLLARPLAN	
PLAN		
HANTVERKARAVTAN 11 SIDA KTEL 280330 KONSTR. K. 24. 8. 1964 RITAD GRÄNSK.	SKALA 1:50	RIT. NR. <b>K 101</b>